


01  
DETAIL AXO 01



02  
DETAIL AXO 02

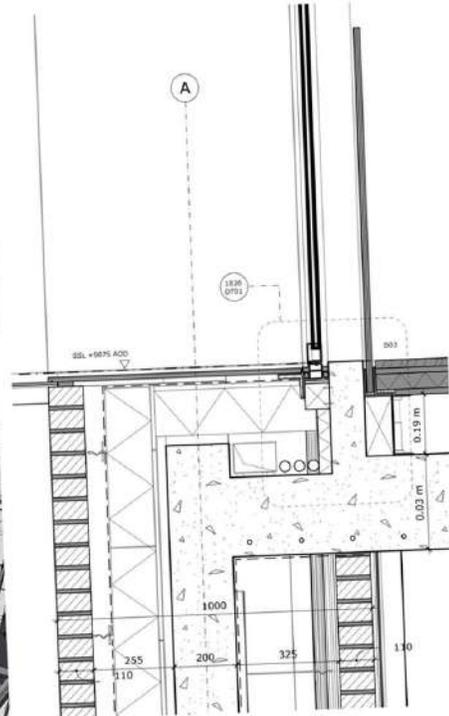


03  
DT04 SECTION

This set of drawings, including all attachments, is to be used only for the project for which it is prepared. It is not to be used for any other project without the written consent of the architect. The architect shall not be responsible for any errors or omissions in the drawings, nor for any consequences arising therefrom, including those caused by the contractor or any other party.

REV	DATE	DESCRIPTION
0		

**THE BOUNDARY**

PROJECT:	DATE OF ISSUE:
CLIENT:	TITLE:
STATUS:	DRAWING NO.:

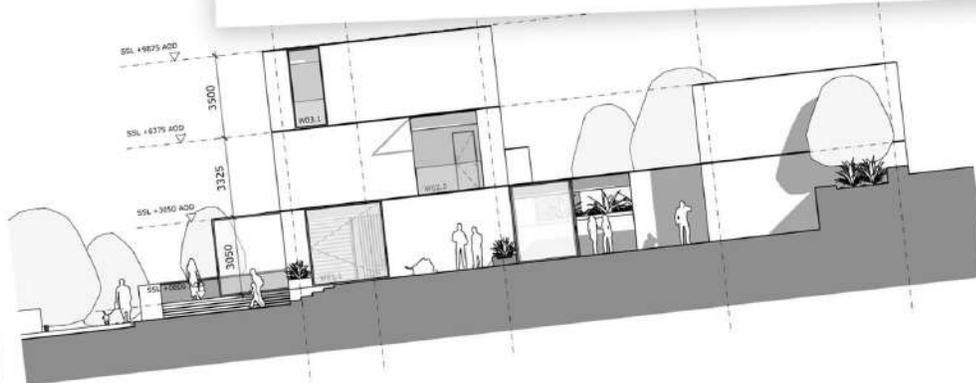

01  
SOUTH ELEVATION


REV	DATE	DESCRIPTION
0		

**THE BOUNDARY**

PROJECT:	DATE OF ISSUE:
CLIENT:	TITLE:
STATUS:	DRAWING NO.:

## От 3D-модели к чертежам

Передавайте проектный замысел с лёгкостью. Объединяйте модели SketchUp с текстами и векторными 2D-иллюстрациями, создавая красивые презентации и техническую документацию.

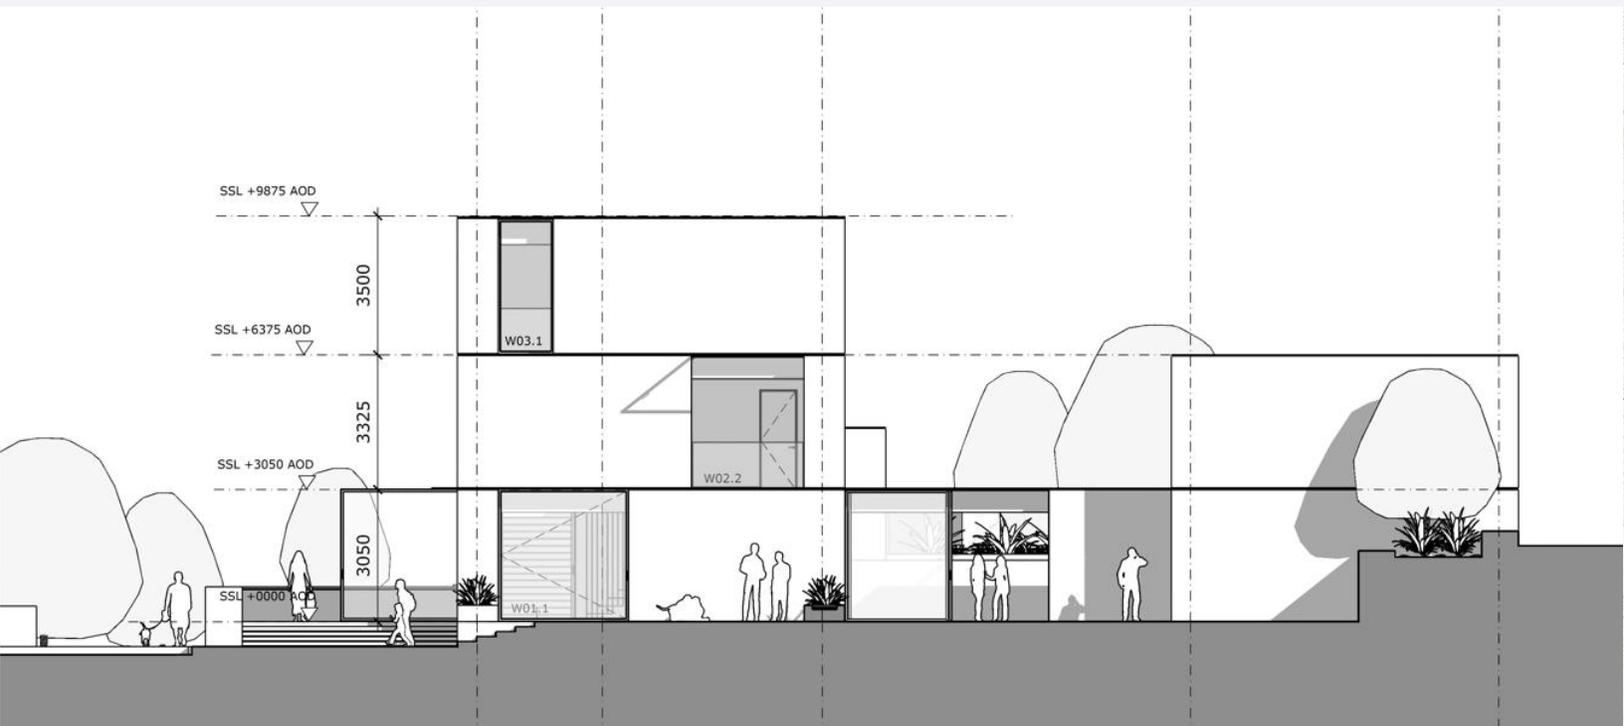

## Точная передача проектного замысла

Перенесите модель на бумагу, добавив контекст, необходимый для продвижения проекта. Главное преимущество? Когда 3D-модель изменяется, изменяются и 2D-документы.

### **Отображение подробностей**

Отмечайте проектные детали, материалы и рабочие процессы строительства. LayOut поможет ясно выразить проектный замысел в чертежах.

### **Чертежи в любом масштабе**

Быстро и легко создавайте точную документацию из 3D-моделей в любом масштабе. Объединяйте планы площадки и сведения о строительстве в одном документе.

### **Все нужные метки**

Автоматически отображайте нужную информацию в вашей 3D-модели. Добавляйте на презентации цены, ссылки и метки IFC.

### **Пользовательские блоки заголовков**

Создавайте наборы чертежей самостоятельно с настраиваемыми шаблонами заголовков, которые можно использовать во всех документах и презентациях. С LayOut брендировать чертежи стало гораздо проще.

### **Презентация вариантов**

Принимайте важные проектные решения быстрее, не упуская ни единой детали. Соберите несколько проектных вариантов и итераций в одном месте для быстрого ознакомления заинтересованных лиц.

### **Связь моделей и чертежей**

Нужно внести изменения в модель? Легко! По одному нажатию кнопки размеры и метки обновятся в LayOut в полном соответствии с любыми изменениями в геометрии модели.