


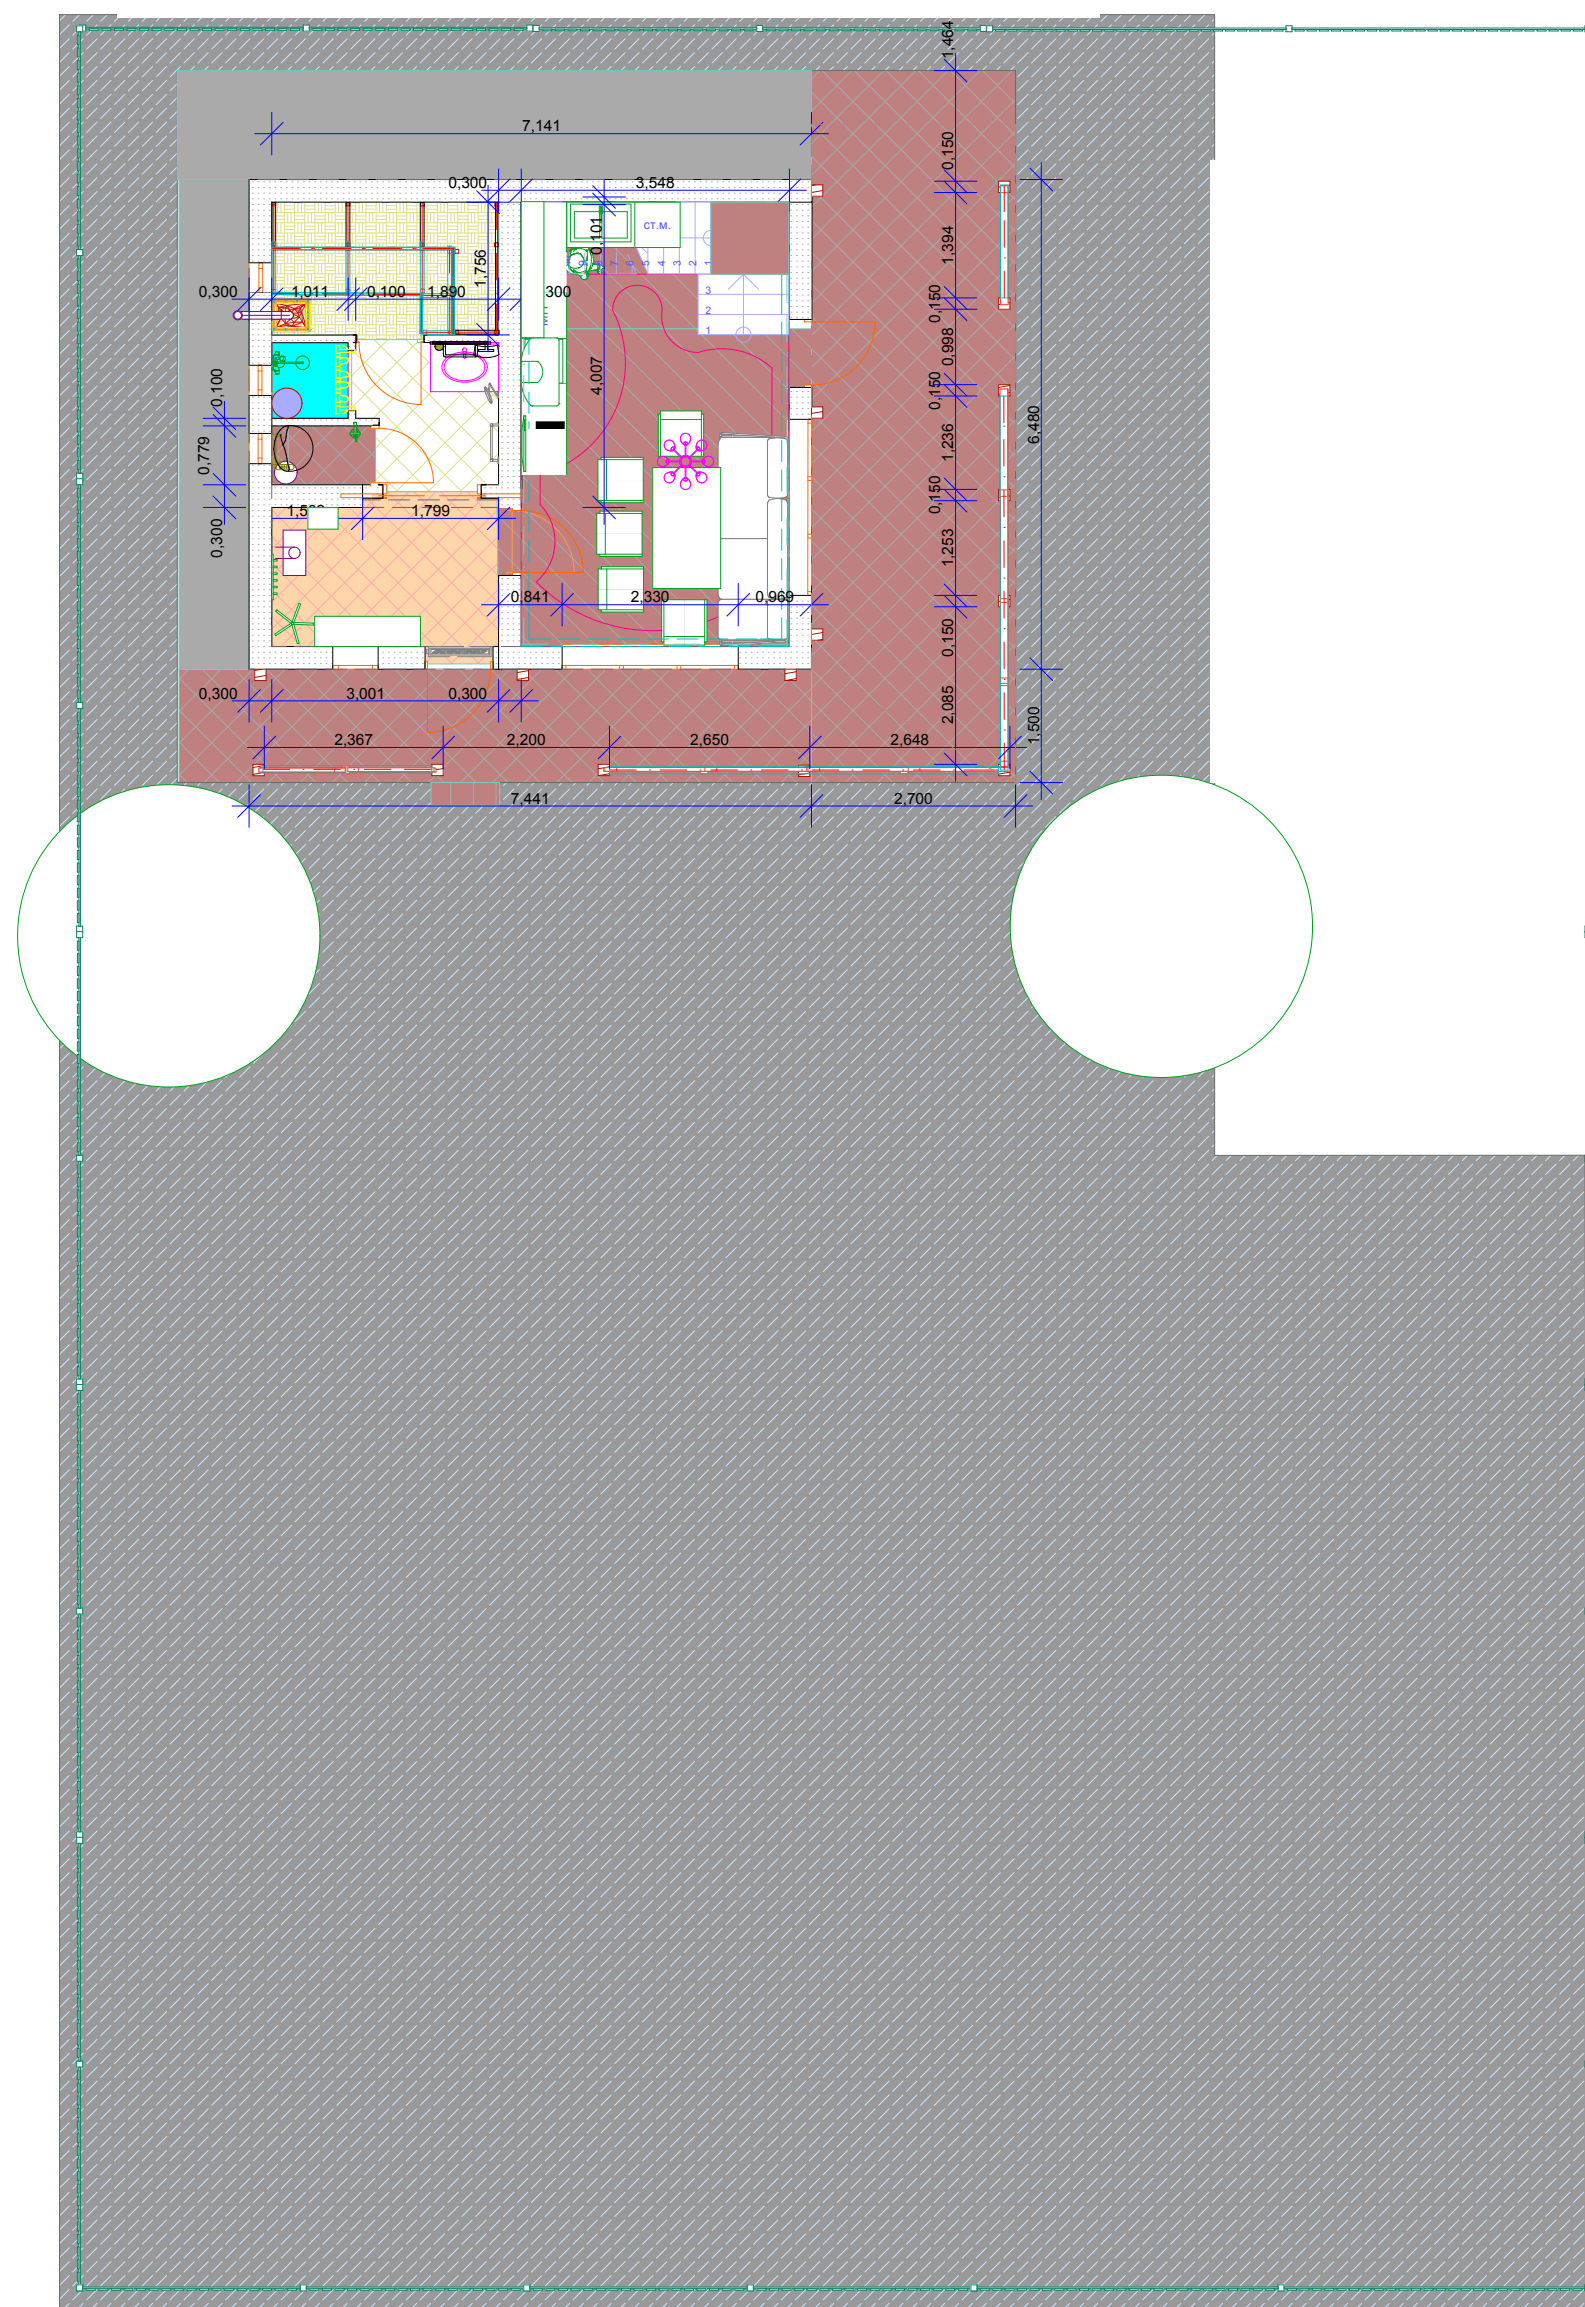

Имя компании

Улица
Город
Штат/Страна
Почтовый код

Заголовок работы

#Имя проекта

#Улица
#Город
#Штат/страна
#Почта

Имя чертежа	
-------------	--

Первый этаж

Статус чертежа	
----------------	--

#Состояние проекта

Начертил
#Специалист по САПР

Data

Проверил	Дата
#Архитектор	

Дата

Масштаб чертежа	1:100
-----------------	--------------

1:100

ID макета	Статус	Пересмотрен
-----------	--------	-------------

A.03.1